



Nangis

Réunion publique du jeudi 9 novembre 2017

PROGRAMME DE TRAVAUX DE VOIRIE

REQUALIFICATION DE L'AVENUE FOCH

Maitrise d'Ouvrage : **Ville de NANGIS**



Maitrise d'Œuvre : **DEGOUY ROUTES ET OUVRAGES**

Bureau d'études VRD

M. VAN CRAEYNEST

Ingénieur et Chef de Projet




DEGOUY
ROUTES ET OUVRAGES

BS CONCEPTION

M. SARRANGO

Architecte



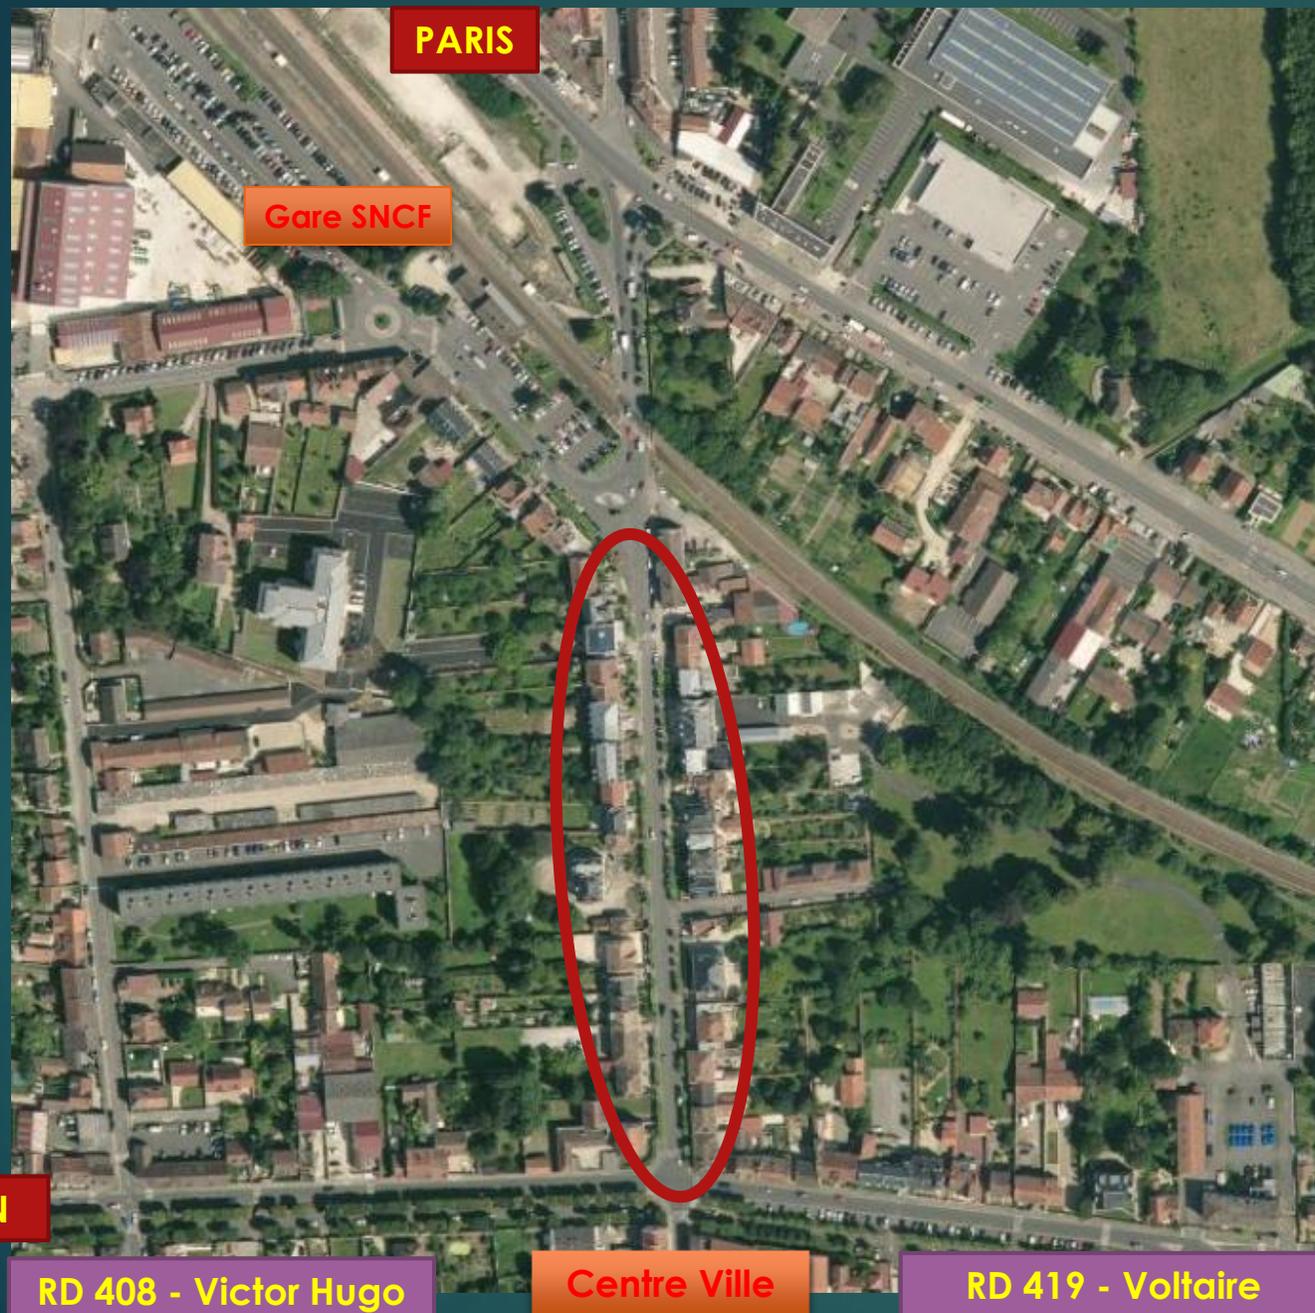

L'AVENUE DU MARECHAL FOCH Zone d'étude

PROVINS

Longueur : > 250 ml
Largeur d'emprise : 14 à 15 ml

MELUN

RD 408 - Victor Hugo

Centre Ville

RD 419 - Voltaire

Avenue du Maréchal FOCH

LES PROBLÉMATIQUES

La circulation

- La Route Départementale
- Le stationnement
- Entrée et sortie de Ville
- Riverains + usagers SNCF

La mobilité urbaine

- Le piéton
- Le cycle
- Les trottoirs et les normes PMR
- Liaison cyclable

Le cadre environnemental

- paysagement
- Les plantations
Arbustes, fleurs, arbres

CONSTAT ACTUEL



Stationnement sur chaussée

Trottoir encombré

- Normes PMR non respectées
- Descente de voiture difficile

Sortie de voitures dangereuse

- Manque de visibilité

Alignement d'arbres

- Dégradation des revêtements
- Masque les façades

CONSTAT ACTUEL



CONSTAT ACTUEL



Avenue du Maréchal FOCH

LES AMÉNAGEMENTS

La Circulation

- VL -3.5 T
- Bus

Le Stationnement

- VL riverains
- Commerces
- sécurité

La mobilité urbaine

- Les piétons
- Les cycles

CHAUSSÉE

- Domanialité : CD 77
- Voie de 6.00 m de large

EMPLACEMENTS

- 5.00 m x 2.30 m de large
- Hors circulation

LES TROTTOIRS

- Normes PMR larg. > 1.40 m et p < 2%
- Revêtement qualitatif

LES CYCLES

- Piste cyclable

Avenue du Maréchal FOCH

LES AMÉNAGEMENTS

Le cadre environnementale

- Les matériaux
- Les plantations

Avenue

- **Plantation d'arbres**
- **Plantation de végétaux en plate bande**

Choix des matériaux

- **Revêtements « piéton »**
- **Bordures**

GRANIT

- **Revêtements circulables**

**BÉTON
BITUMINEUX**

Avenue du Maréchal FOCH

LE PROJET

Les composantes

Une chaussée : bidirectionnelle : 2 x 3.00 m
Deux trottoirs : un de chaque côté : 2 x 1.70 m de large
Un stationnement : sur un côté : 1 x 2.30 m de large
Une piste cyclable: monodirectionnelle : 1.50 m de large

TOTAL : 13.20 m d'emprise


L'avenue ayant une emprise de 15.00 m
il reste

1.80 m pour le paysagement

Avenue du Maréchal FOCH

LE PROJET TECHNIQUE

COUPE DE PRINCIPE
éch : 1/50

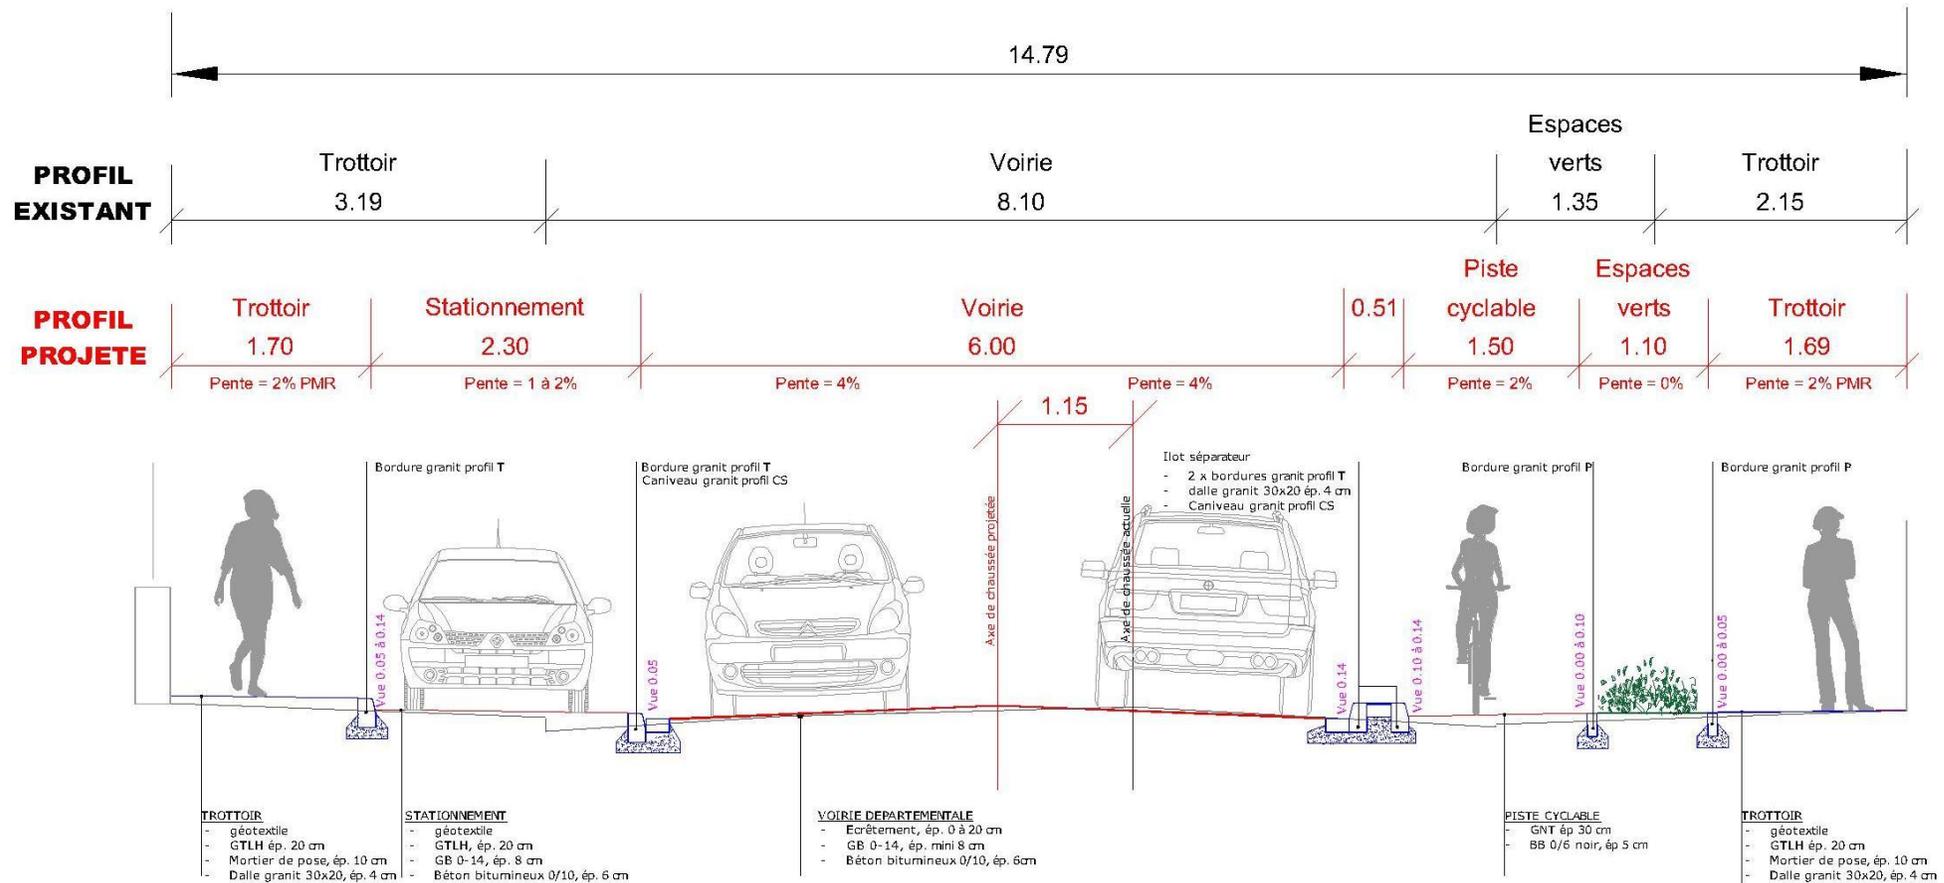

Avenue du Maréchal FOCH



LE PROJET TECHNIQUE

Un trottoir de 1.70 m

Une chaussée de 6.00 m

Stationnement

Piste cyclable de 1.50 m

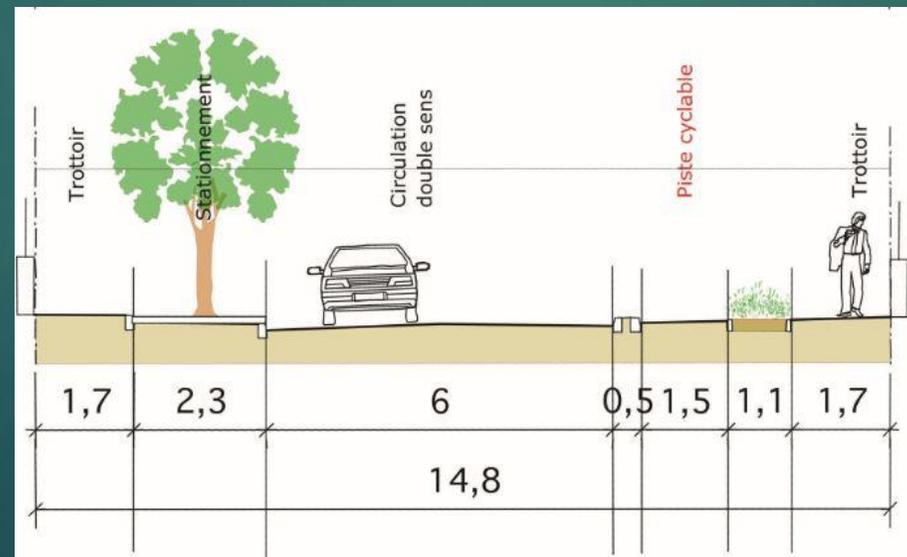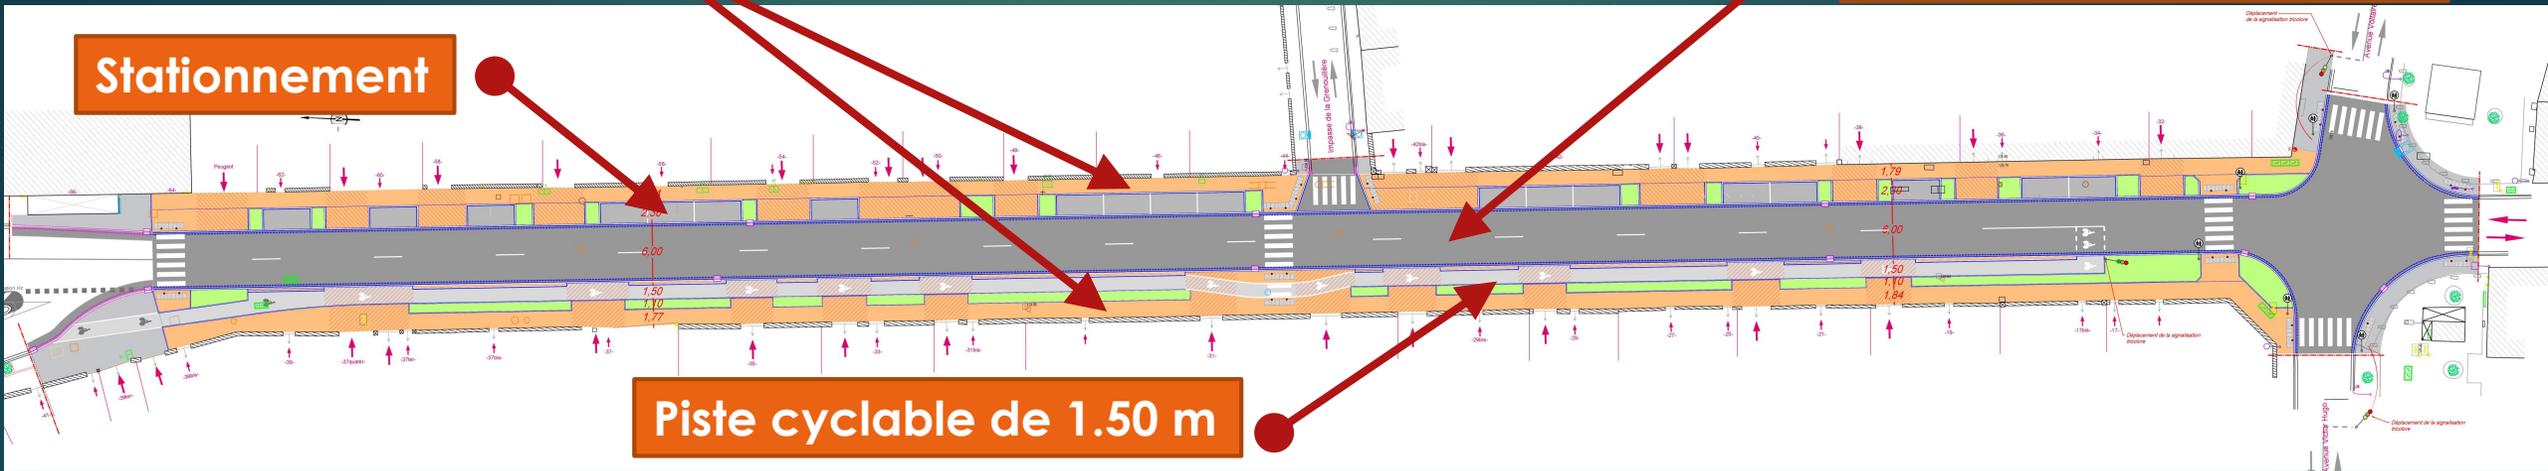

Avenue du Maréchal FOCH


LE PROJET TECHNIQUE

Aparté hors zone d'étude

Stationnement GIG-GIC


Stationnements « minute »

Prolongement du Cheminement PMR

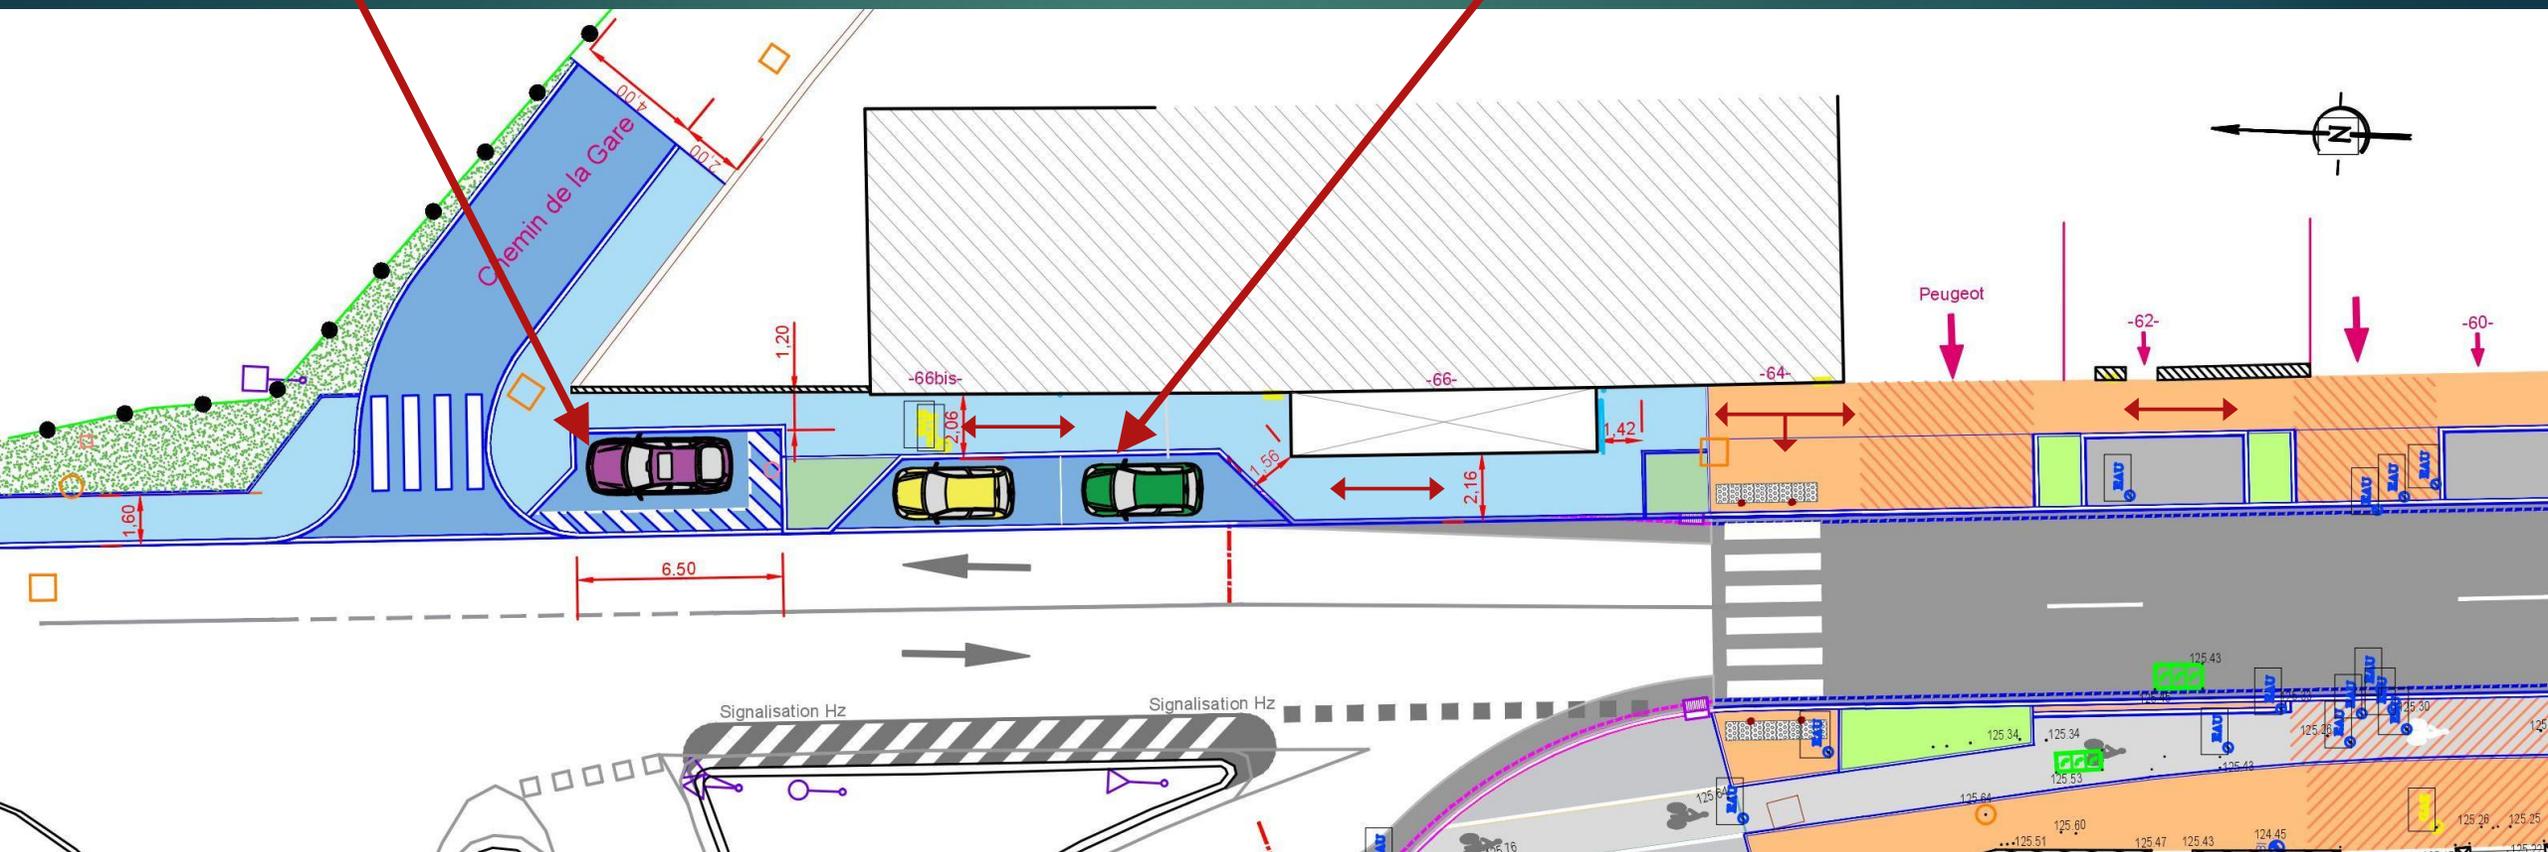


Avenue du Maréchal FOCH

LE PROJET TECHNIQUE

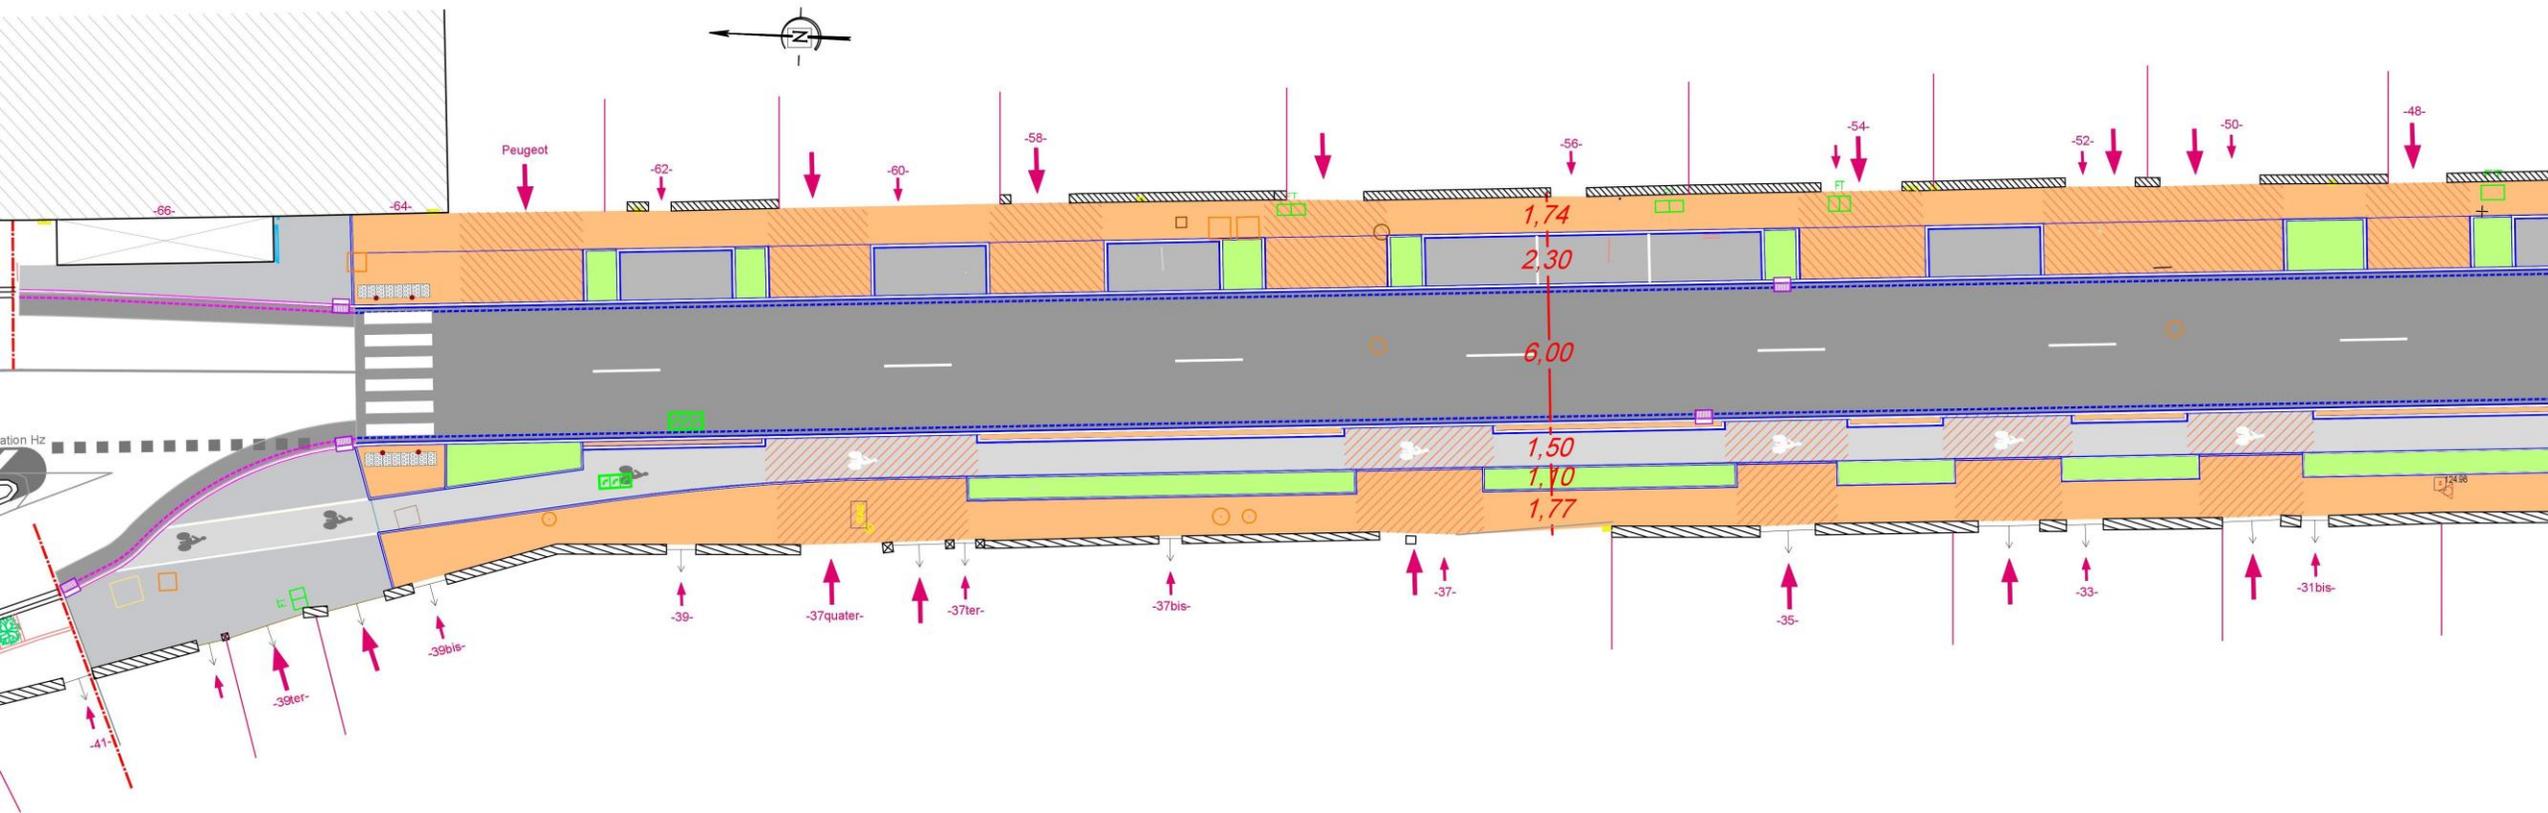


Avenue du Maréchal FOCH

LE PROJET TECHNIQUE

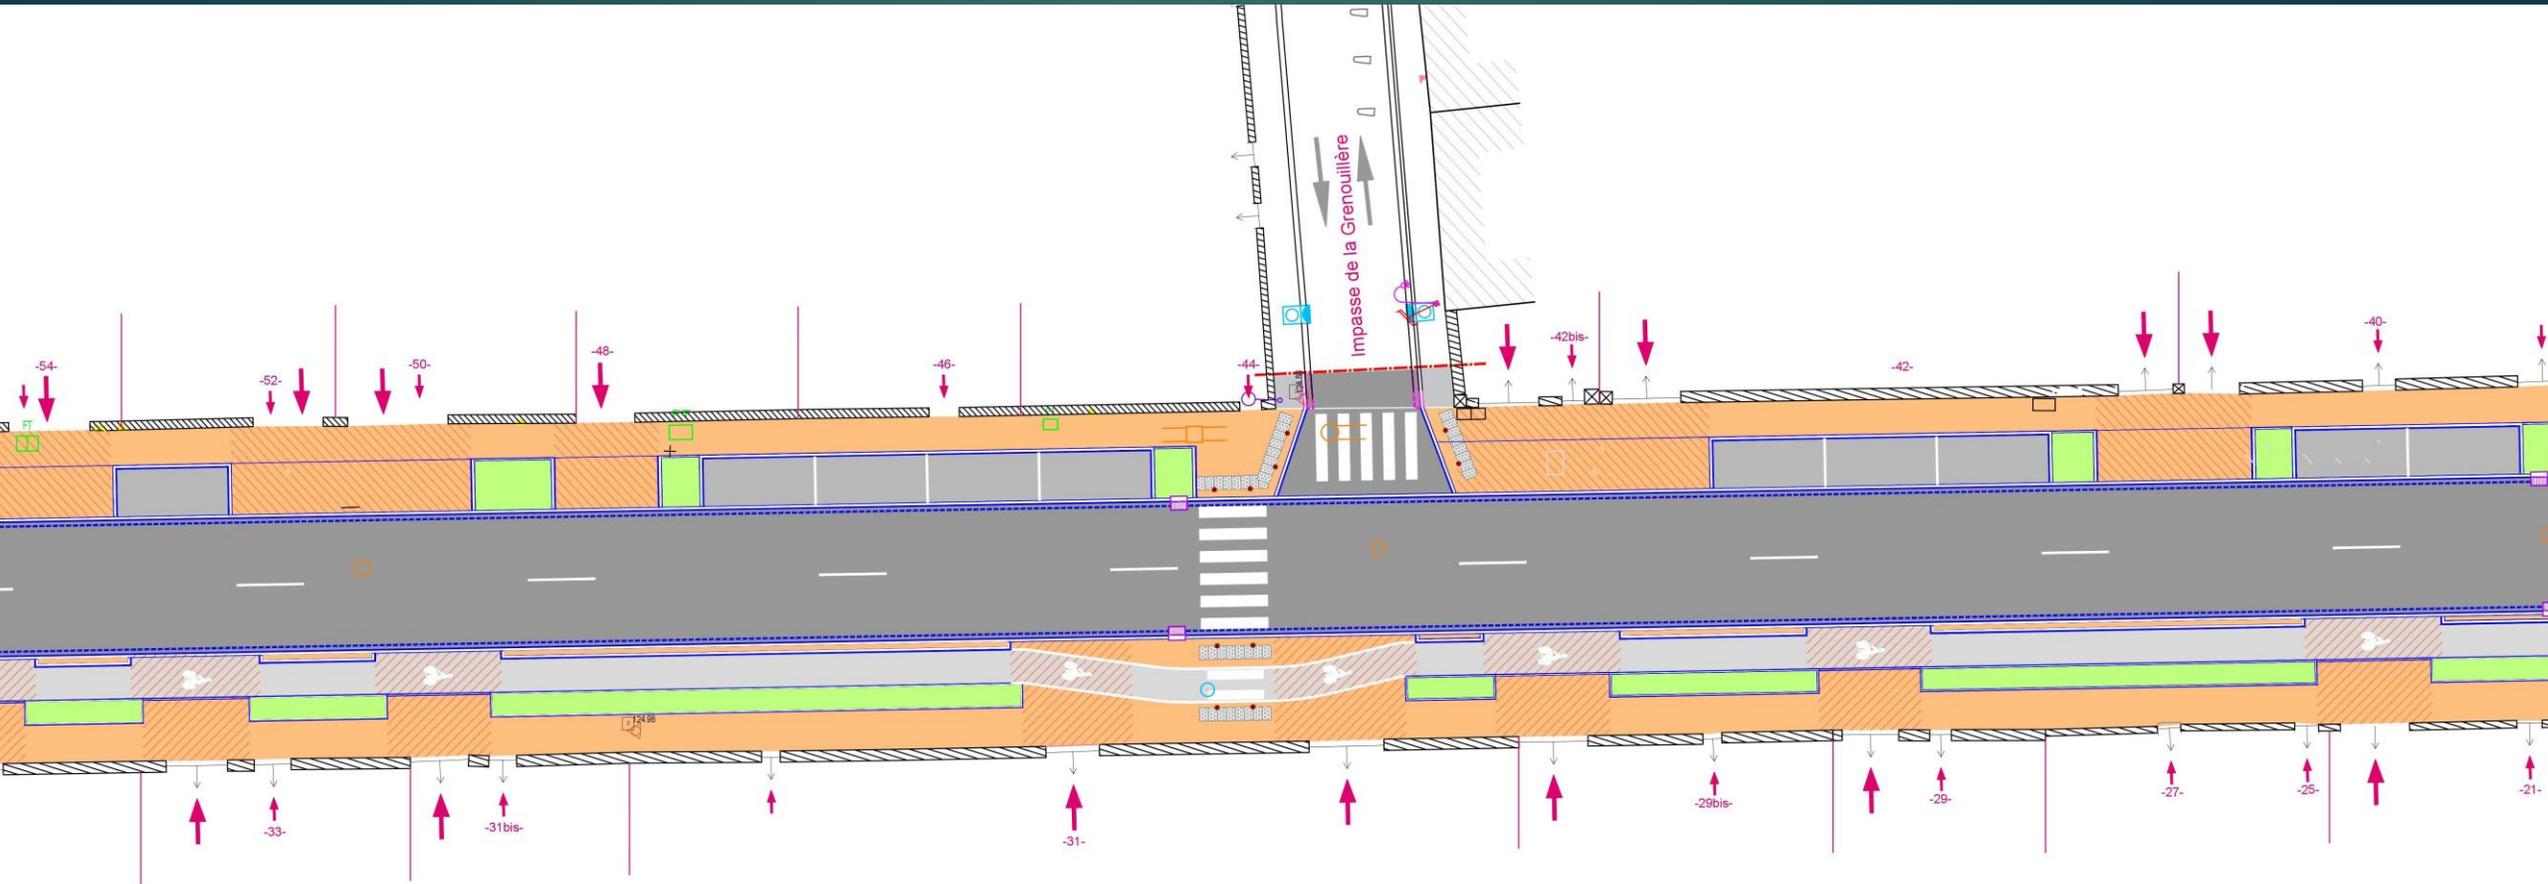


Avenue du Maréchal FOCH

LE PROJET TECHNIQUE

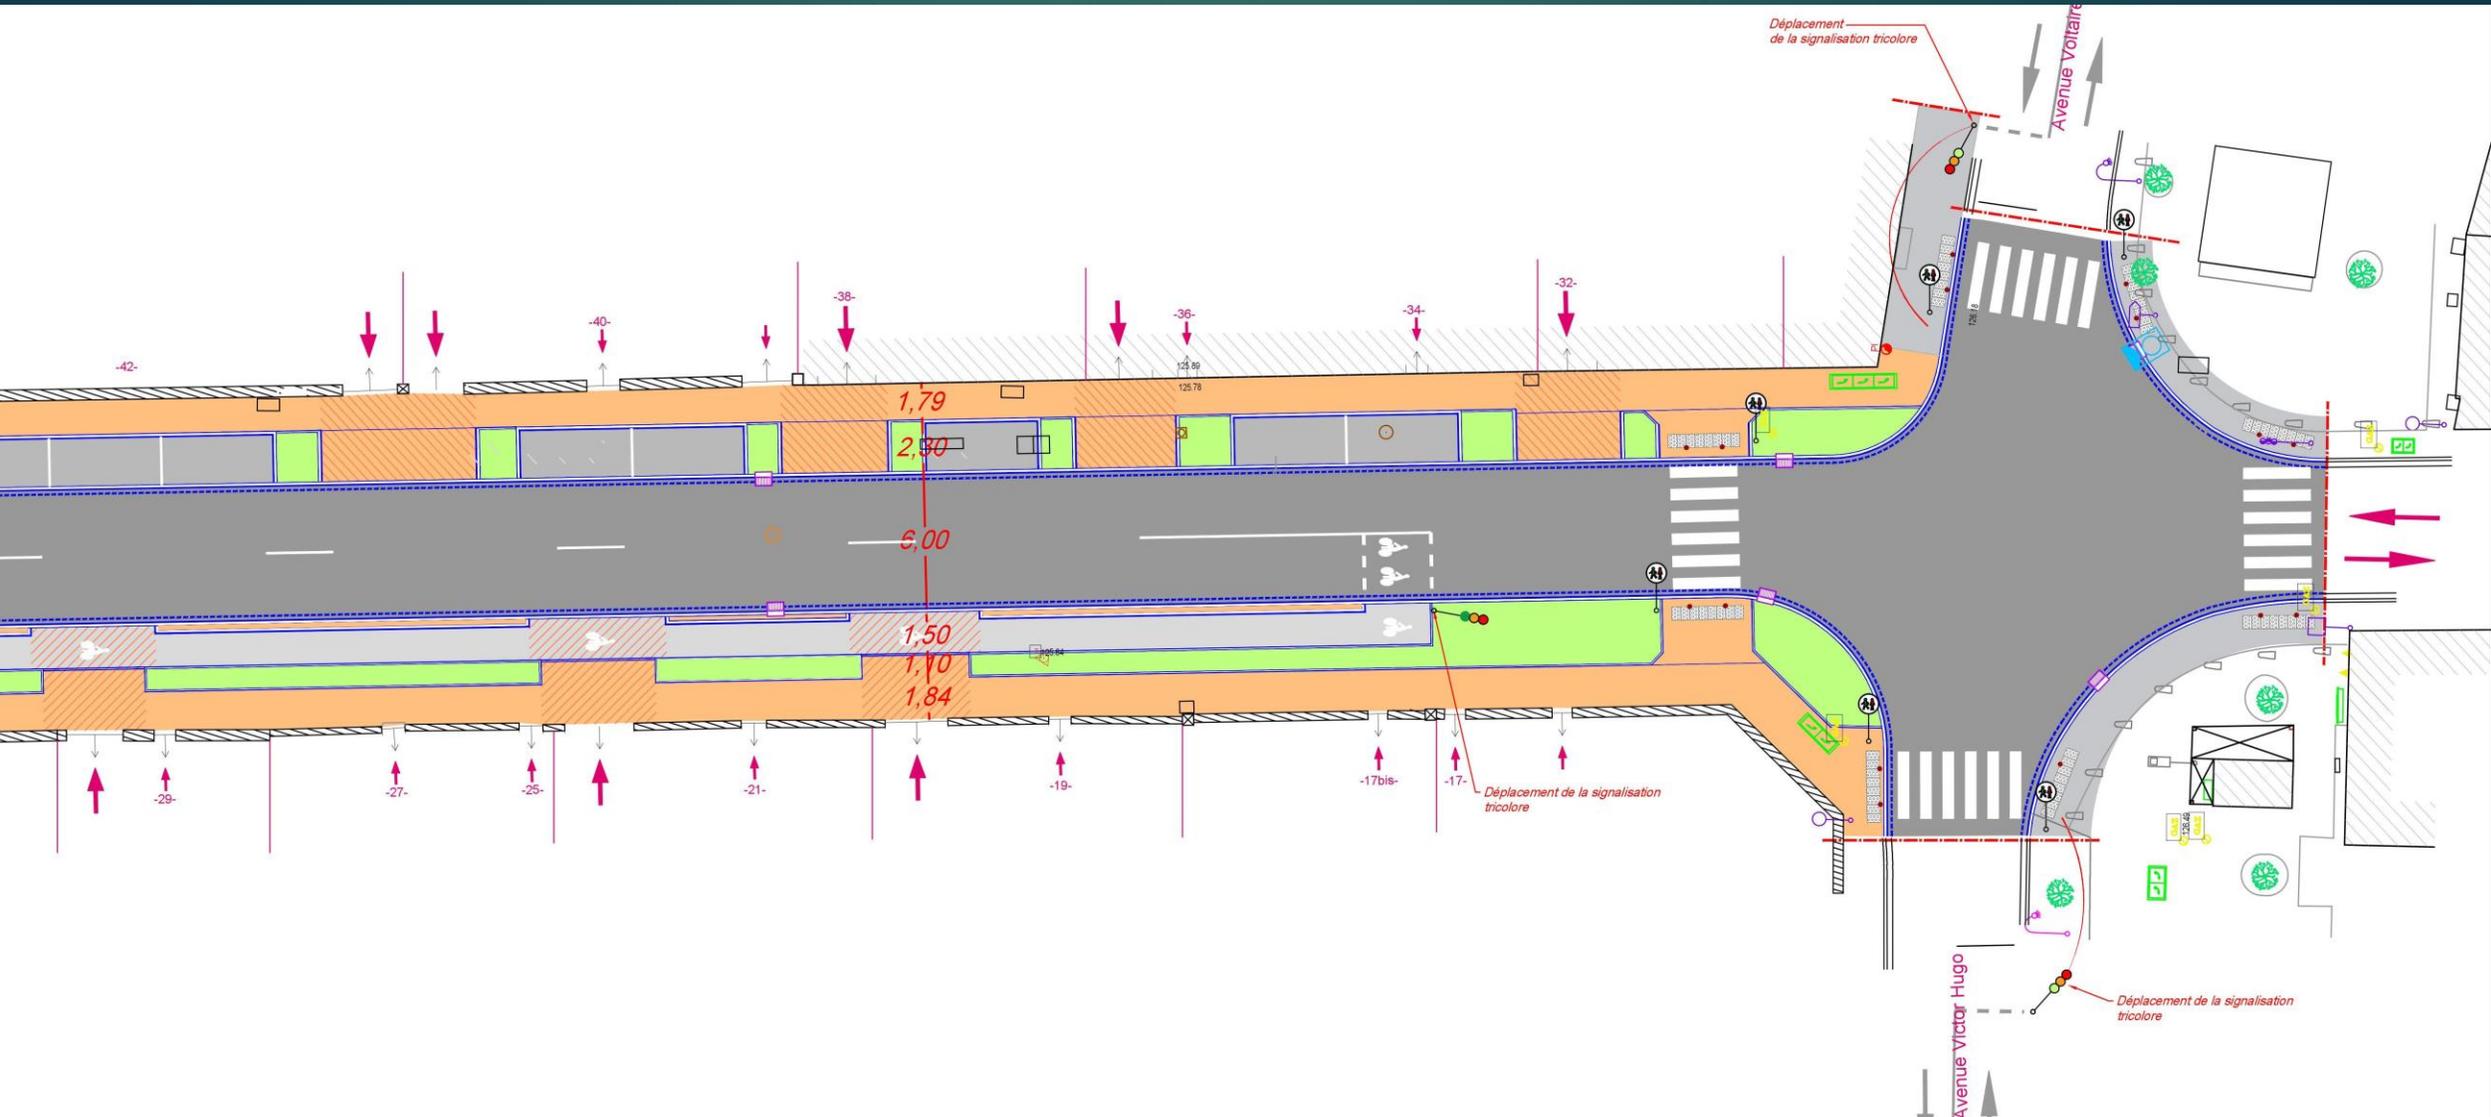

Avenue du Maréchal FOCH

LE PROJET : Détails architecturaux

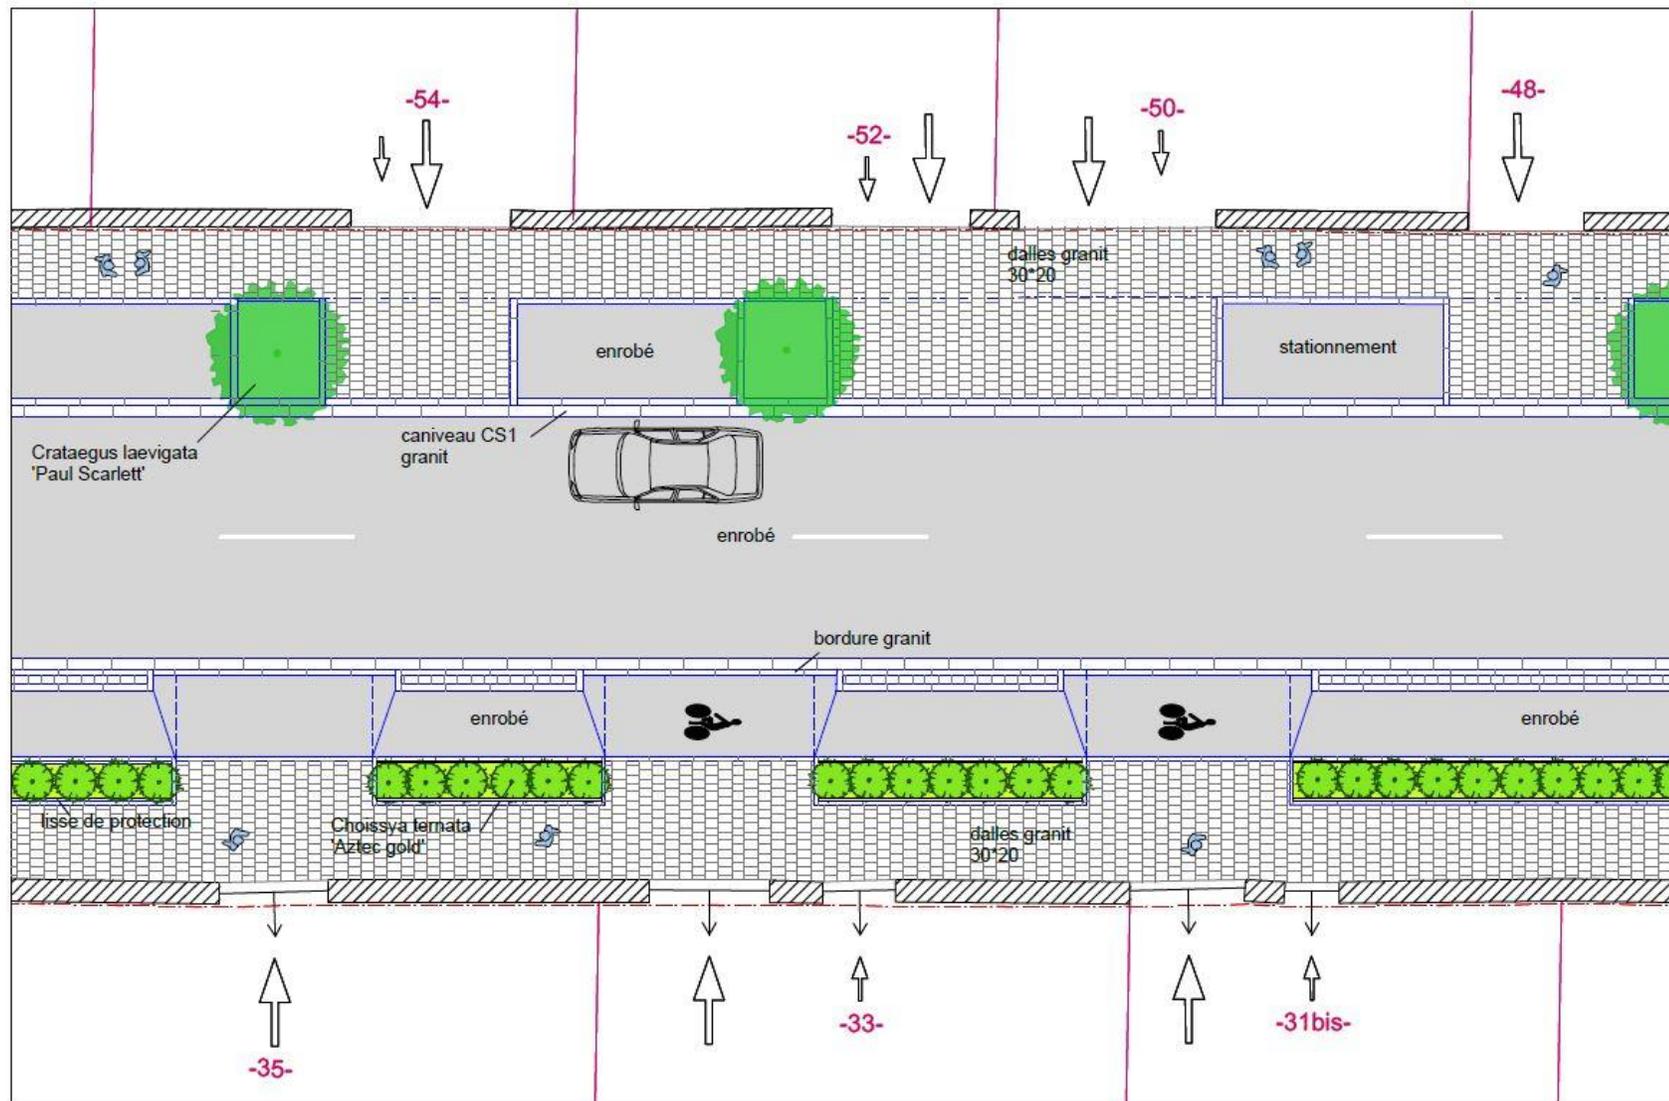

Avenue du Maréchal FOCH

LE PROJET : Les plantations

Plantation d'alignement :
Crataegus laevigata
'Paul Scarlett': gabarit adapté
à l'échelle de la rue et
des constructions, caractère
peu maîtrisé,
une floraison remarquable
rose foncé- rouge
au printemps et
une fructification rouge vif
en automne hiver.



Plantation des plates bandes :
Choisya ternata 'Aztec gold'
oranger du mexique, h: 1m50
port rond, feuillage clair,
floraison blanche parfumée
en mai-juin et septembre-octobre



Avenue du Maréchal FOCH

LE PROJET : Perception dans l'espace



Avenue du Maréchal FOCH

LE PROJET : Perception dans l'espace



Avenue du Maréchal FOCH

LE PROJET : Perception dans l'espace



Avenue du Maréchal FOCH

LE PROJET : Perception dans l'espace



Avenue du Maréchal FOCH

PLANIFICATION

- Novembre : Concertation publique
Interrogation des Bâtiments de France
Dépôt du permis d'aménager
Etablissement du Dossier de Consultation
- Décembre : Consultation des entreprises
- Janvier 2018 : Abattage et essouchage des arbres
Démolition des jardinières
- Février Mars Avril 2018 : Intervention du SDESM
Enfouissement des réseaux
- Mai à octobre : Travaux d'aménagement

The logo for 'Nangis' is written in a blue, cursive script. A small orange circle is positioned above the letter 'i'.

Merci de votre participation

Questions diverses



Nangis



