

PROJET DE DIVISION

Propriété de la Commune de NANGIS

Département de : SEINE ET MARNE

Commune de NANGIS

Lieu-dit : "LA MARE AU CURE"

Section : AE


Numéros avant division: 681

Numéros après division:

Contenance cadastrale : 3ha 34a 25

Nota :

- Les cotes indiquées sur le plan sont des distances horizontales
- Les limites parcellaires indiquées d'après le plan cadastral ne sont pas garanties.
- Les cotes indiquées sur le plan ne seront garanti qu' après bornage

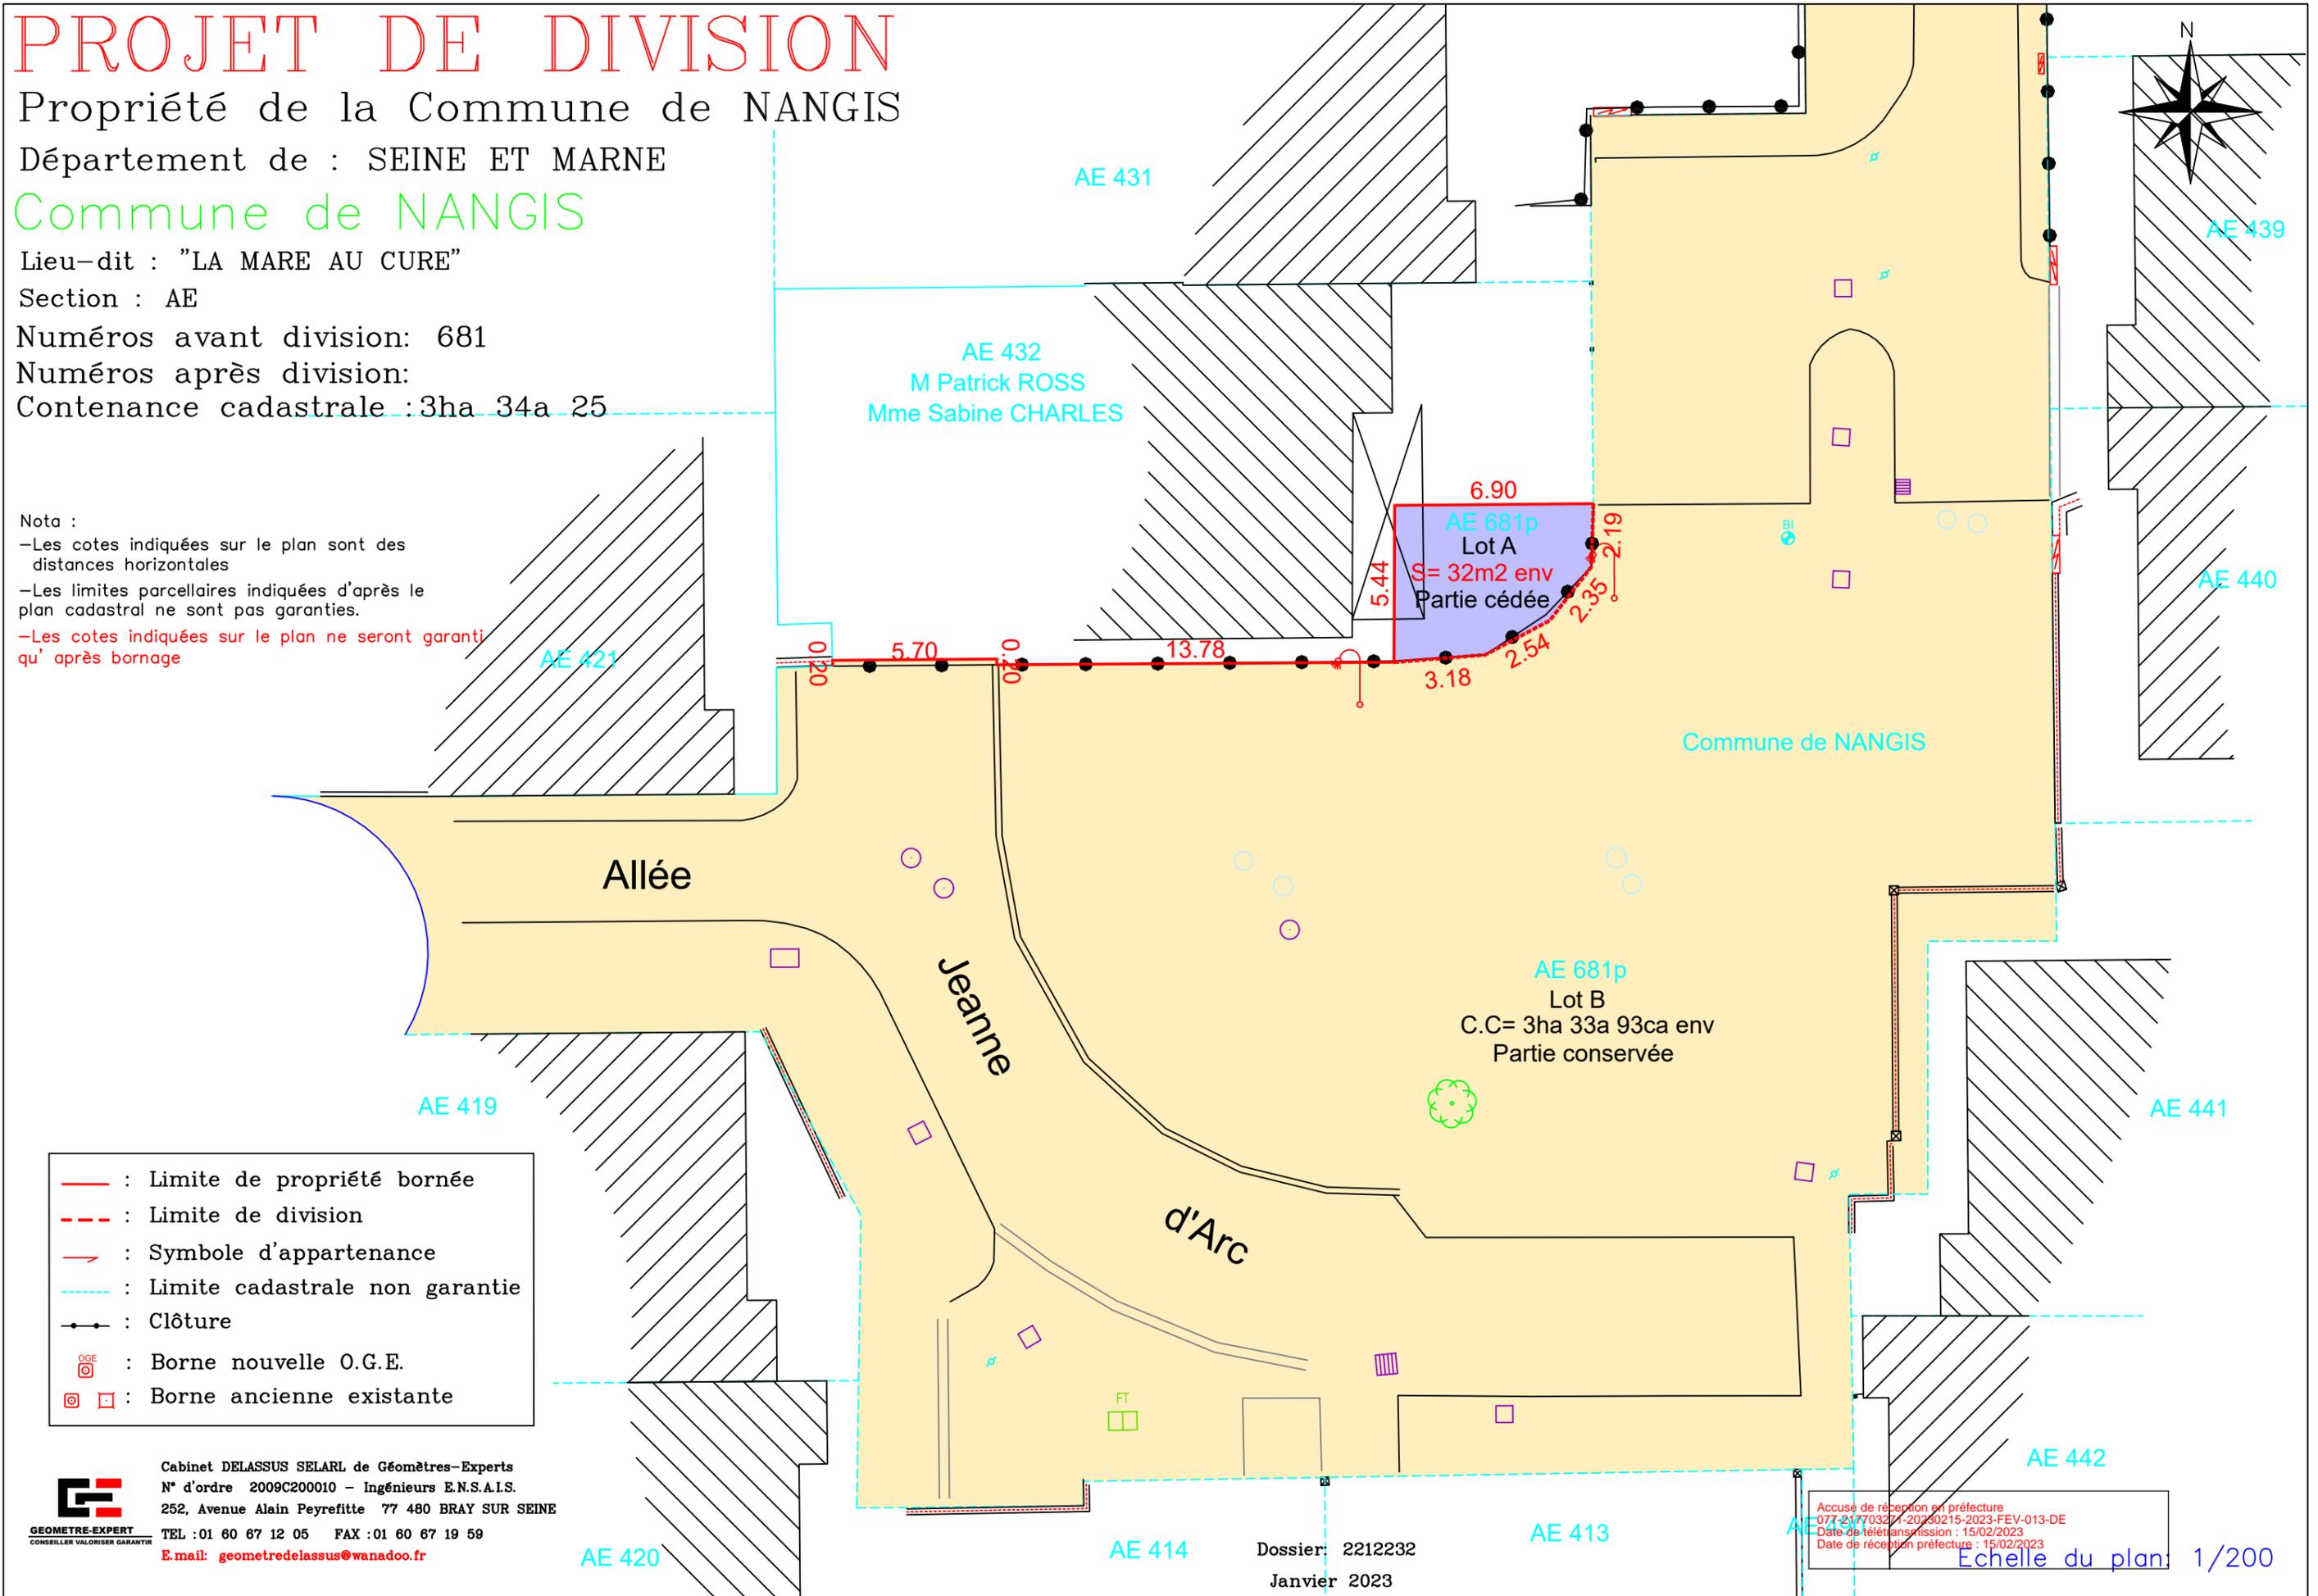

- : Limite de propriété bornée
- - - : Limite de division
- : Symbole d'appartenance
- : Limite cadastrale non garantie
- +— : Clôture
- ⊙ : Borne nouvelle O.G.E.
- ⊠ : Borne ancienne existante

GEOMETRE-EXPERT
CONSEILLER VALORISER GARANTIR

Cabinet DELASSUS SELARL de Géomètres-Experts
N° d'ordre 2009C200010 - Ingénieurs E.N.S.A.I.S.
252, Avenue Alain Peyrefitte 77 480 BRAY SUR SEINE
TEL : 01 60 67 12 05 FAX : 01 60 67 19 59
E.mail: geometredelassus@wanadoo.fr

Dossier: 2212232
Janvier 2023

Accuse de réception en préfecture
077 247703274-20230215-2023-FEV-013-DE
Date de télétransmission : 15/02/2023
Date de réception préfecture : 15/02/2023
Echelle du plan: 1/200