

Cabinet **A**RENTS-**G**ORISSE

Géomètre-**E**xpert

GE77

Tel : 01.64.06.96.91 - Mail : contact@ge77.fr - Web : www.ge77.fr

Bureau Principal : Mormant, 107 rue Charles de Gaulle - 77720

Permanence : Fontenay - Tresigny, 3b Avenue du Général Leclerc - 77610



GÉOMÈTRE-EXPERT
CONSEILLER
CONSEILLER GARANTIR

Accusé de réception en préfecture
077-217703271-20221214-2022-NOV-13-B-DG
Date de télétransmission : 14/12/2022
Date de réception préfecture : 14/12/2022

Lotissement

Département de Seine et Marne

Commune de **NANGIS**

Allée de la mare blanche

Cadastre section : AS n° 1 et 2

Maquette 3D/BIM

Copropriété

PROJET DE DIVISION

Echelle : 1/1000

Implantation

Contenance Cadastreale Totale : 10 ha 37 a 76 ca

Rattachement au système de coordonnées planimétriques : RGF 93 (CC49)
Rattachement au système de coordonnées altimétriques : NGF (IGN69)

Bornage

Topographie


Indice	Date	Objet
A	16/11/2022	projet de division
-	-	-
-	-	-
-	-	-
-	-	-
-	-	-
-	-	-
-	-	-
-	-	-
-	-	-

AFFAIRE : -

DOSSIER : 22140

FICHER : 22140-A-TOPO

Division

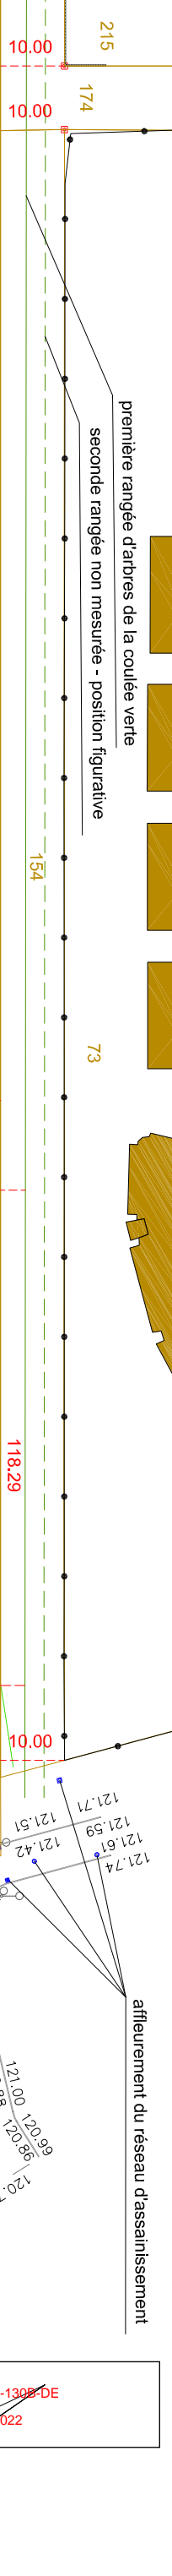


LEGENDE

- 10.00 Cotes issues d'un arpentage
- Limites de division
- Limites non garanties
- Bornes retrouvées le 10/11/2022
- Clôtures
- Limite de culture
- Talus
- Arbres

Lot B
Surplus
(non mesuré)

Lot A
25000m²
(non garantie)

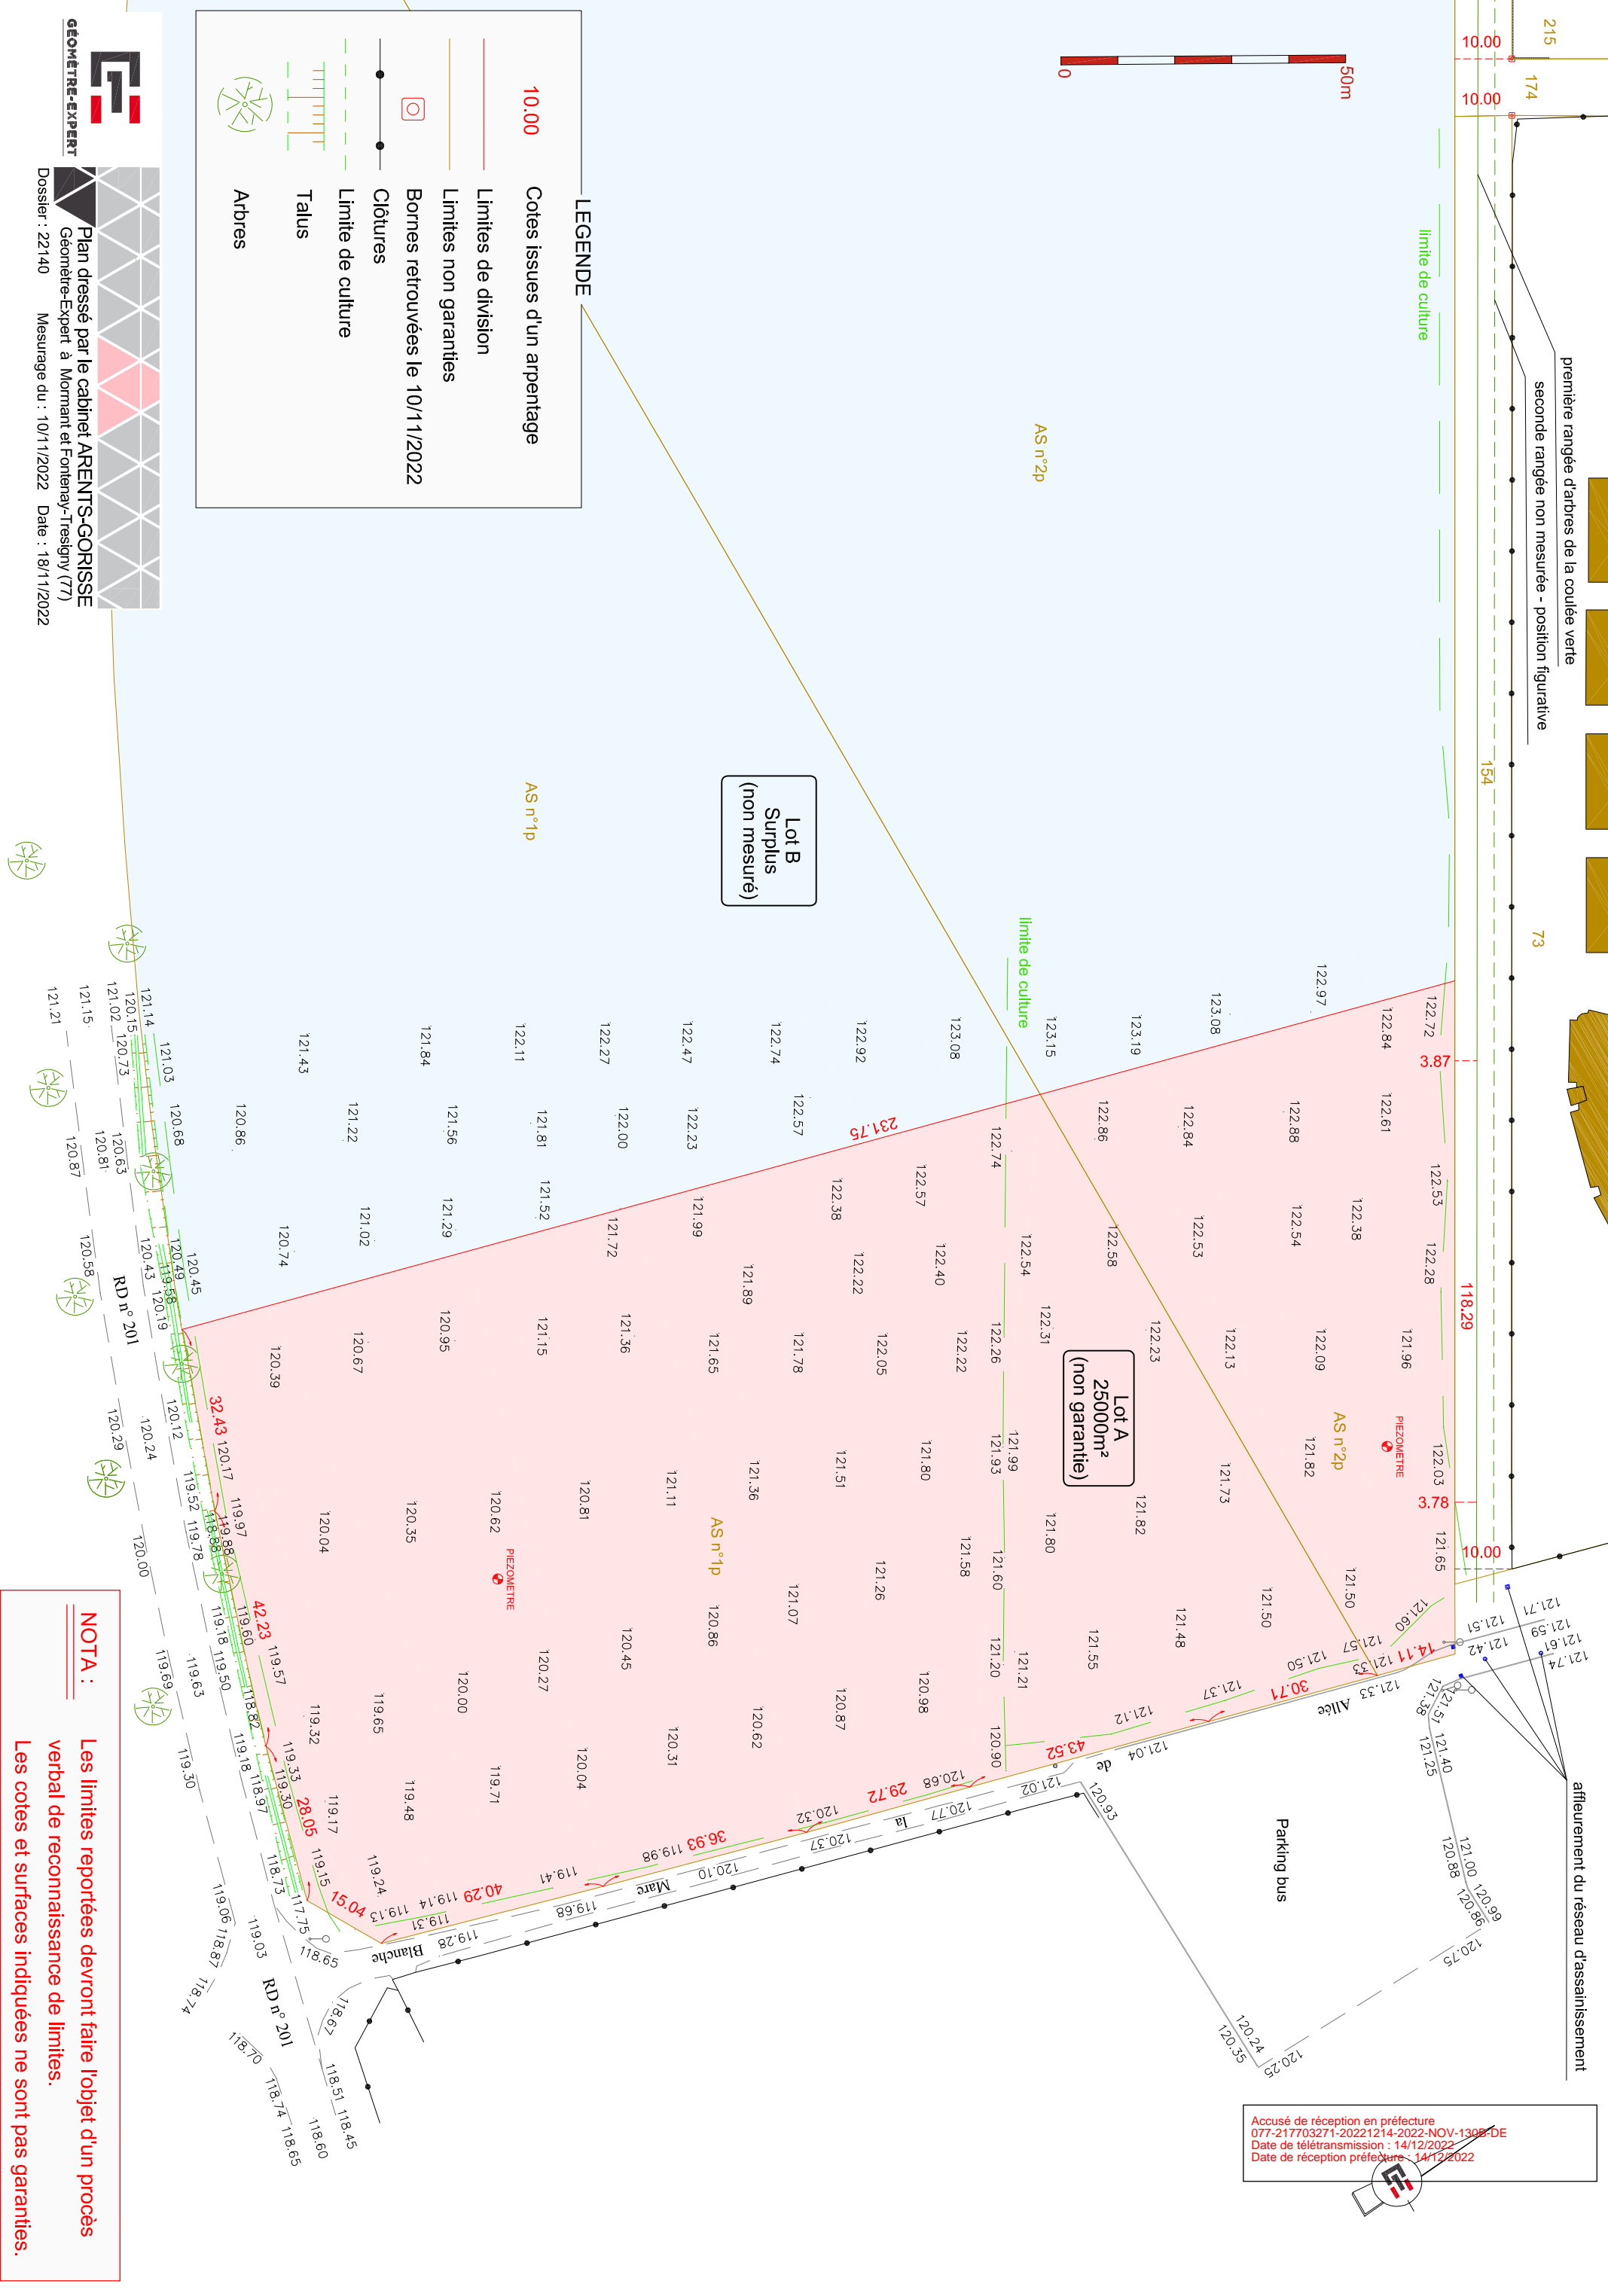

Accusé de réception en préfecture
077-217703271-20221214-2022-NOV-1308-DE
Date de télétransmission : 14/12/2022
Date de réception préfecture : 14/12/2022

NOTA :
Les limites reportées devront faire l'objet d'un procès verbal de reconnaissance de limites.
Les cotes et surfaces indiquées ne sont pas garanties.

GÉOMÈTRE-EXPERT

Plan dressé par le cabinet **ARENTE-S-GORISSE**
Géomètre-Expert à Momant et Fontenay-Tresigny (77)
Dossier : 22140 Mesurage du : 10/11/2022 Date : 18/11/2022